



**GAMULL**

**Проектная Мастерская**


РД, г. Махачкала, ул. Батырая, д.11, 8 этаж, 810 каб.  
e-mail: pm-gamull@mail.ru; тел.: +7(988) 777-08-72.

**Формирование комфортной городской среды на  
территории МР “Каякентский район” РД на 2020г.**

## **ПРОЕКТНОЕ ПРЕДЛОЖЕНИЕ**

**Благоустройство сквера ВОВ в с. Новые Викри**



						Формирование комфортной городской среды на территории МР "Каякентский район" РД на 2020г			
Изм.	Кол.уч.	Лист	№Док.	Подп.	Дата	Благоустройство сквера в с.Новые Викри	Стадия	Лист	Листов
							ПП	1	8
ГИП						Гамидов Н.Г.			
Исполнила						Гусейнова З.Н.			
						Ситуационный план		 <b>GAMULL</b> Проектная Мастерская	






Вид 1



Вид 2




**Условные обозначения:**

-  - границы благоустройства дворовой территории
-  - дом культуры
-  - существующие строения

						Формирование комфортной городской среды на территории МР "Каякентский район" РД на 2020г			
Изм.	Кол.уч.	Лист	№Док.	Подп.	Дата	Благоустройство сквера в с.Новые Викри	Стадия	Лист	Листов
							ПП	2	8
ГИП						Гамидов Н.Г.			
Исполнила						Гусейнова З.Н.			
						Фотофиксация		 <b>GAMULL</b> Проектная Мастерская	



# Разбивочный план

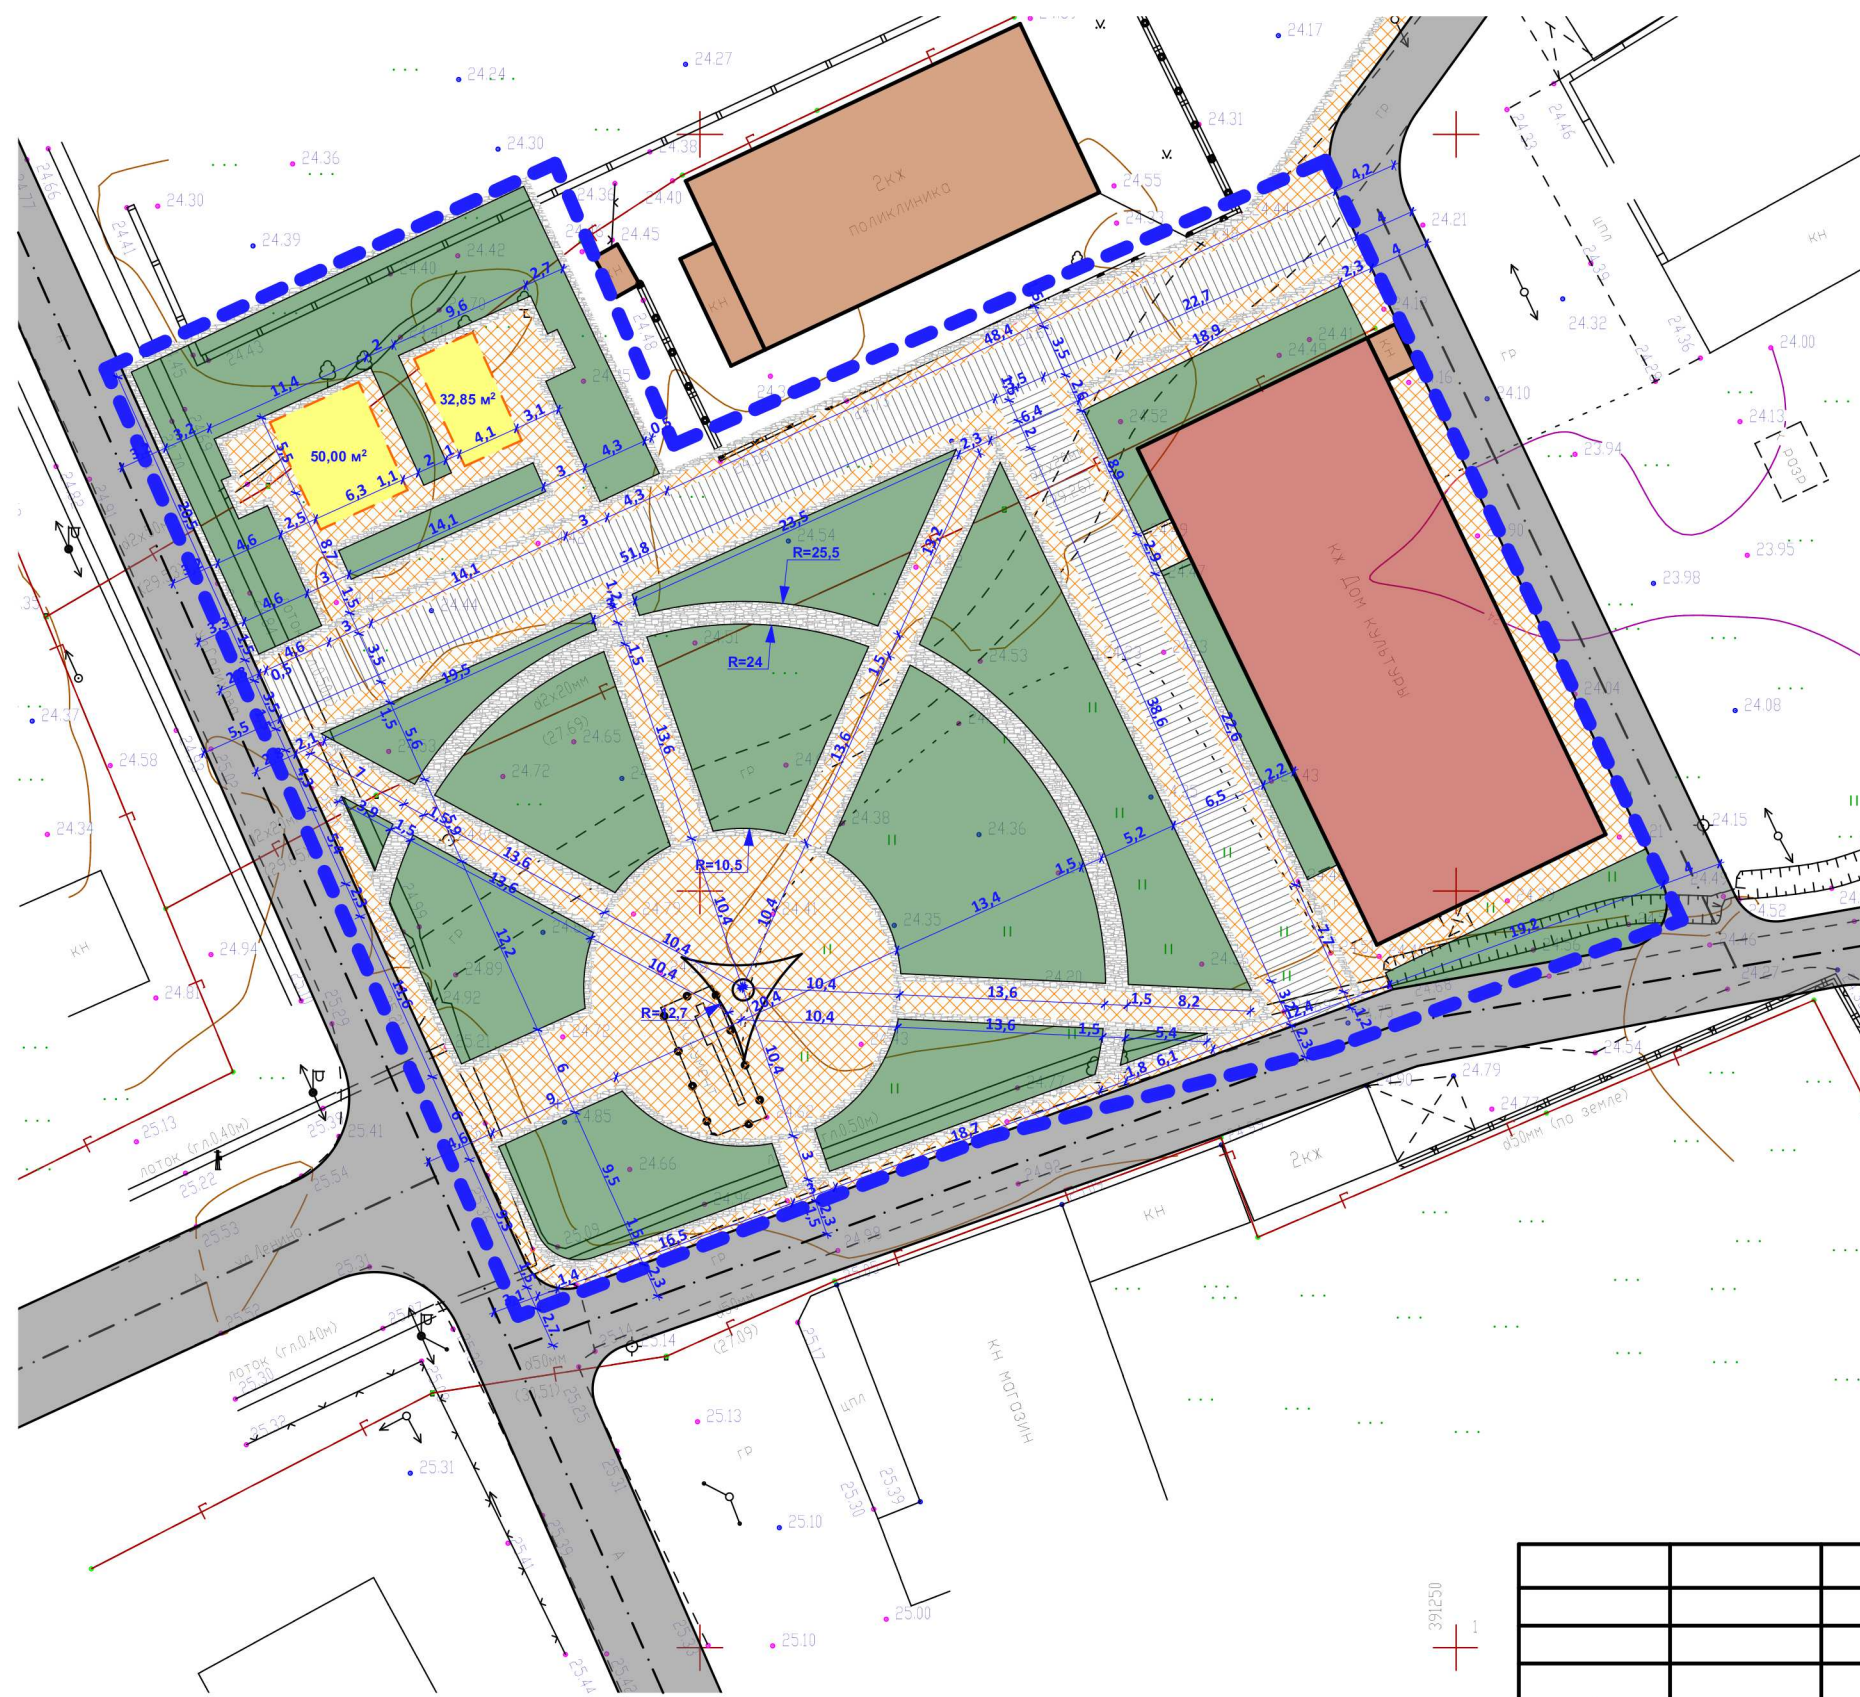


## Условные обозначения

- границы благоустройства сквера
- Дом культуры
- существующие строения
- временное дорожное покрытие, покрытие проезда, площадок, отмопок.
- тротуарное покрытие
- зона детских, игровых и спортивных площадок.
- территория озеленения

						Формирование комфортной городской среды на территории МР "Каякентский район" РД на 2020г				
Изм.	Кол.уч.	Лист	№Док.	Подп.	Дата	Благоустройство сквера в с.Новые Викри		Стадия	Лист	Листов
								ПП	1	2
ГИП Гамидов Н.Г.						Разбивочный план М 1:500		<b>GAMULL</b> Проектная Мастерская		
Исполнила Гусейнова З.Н.										



# Генплан

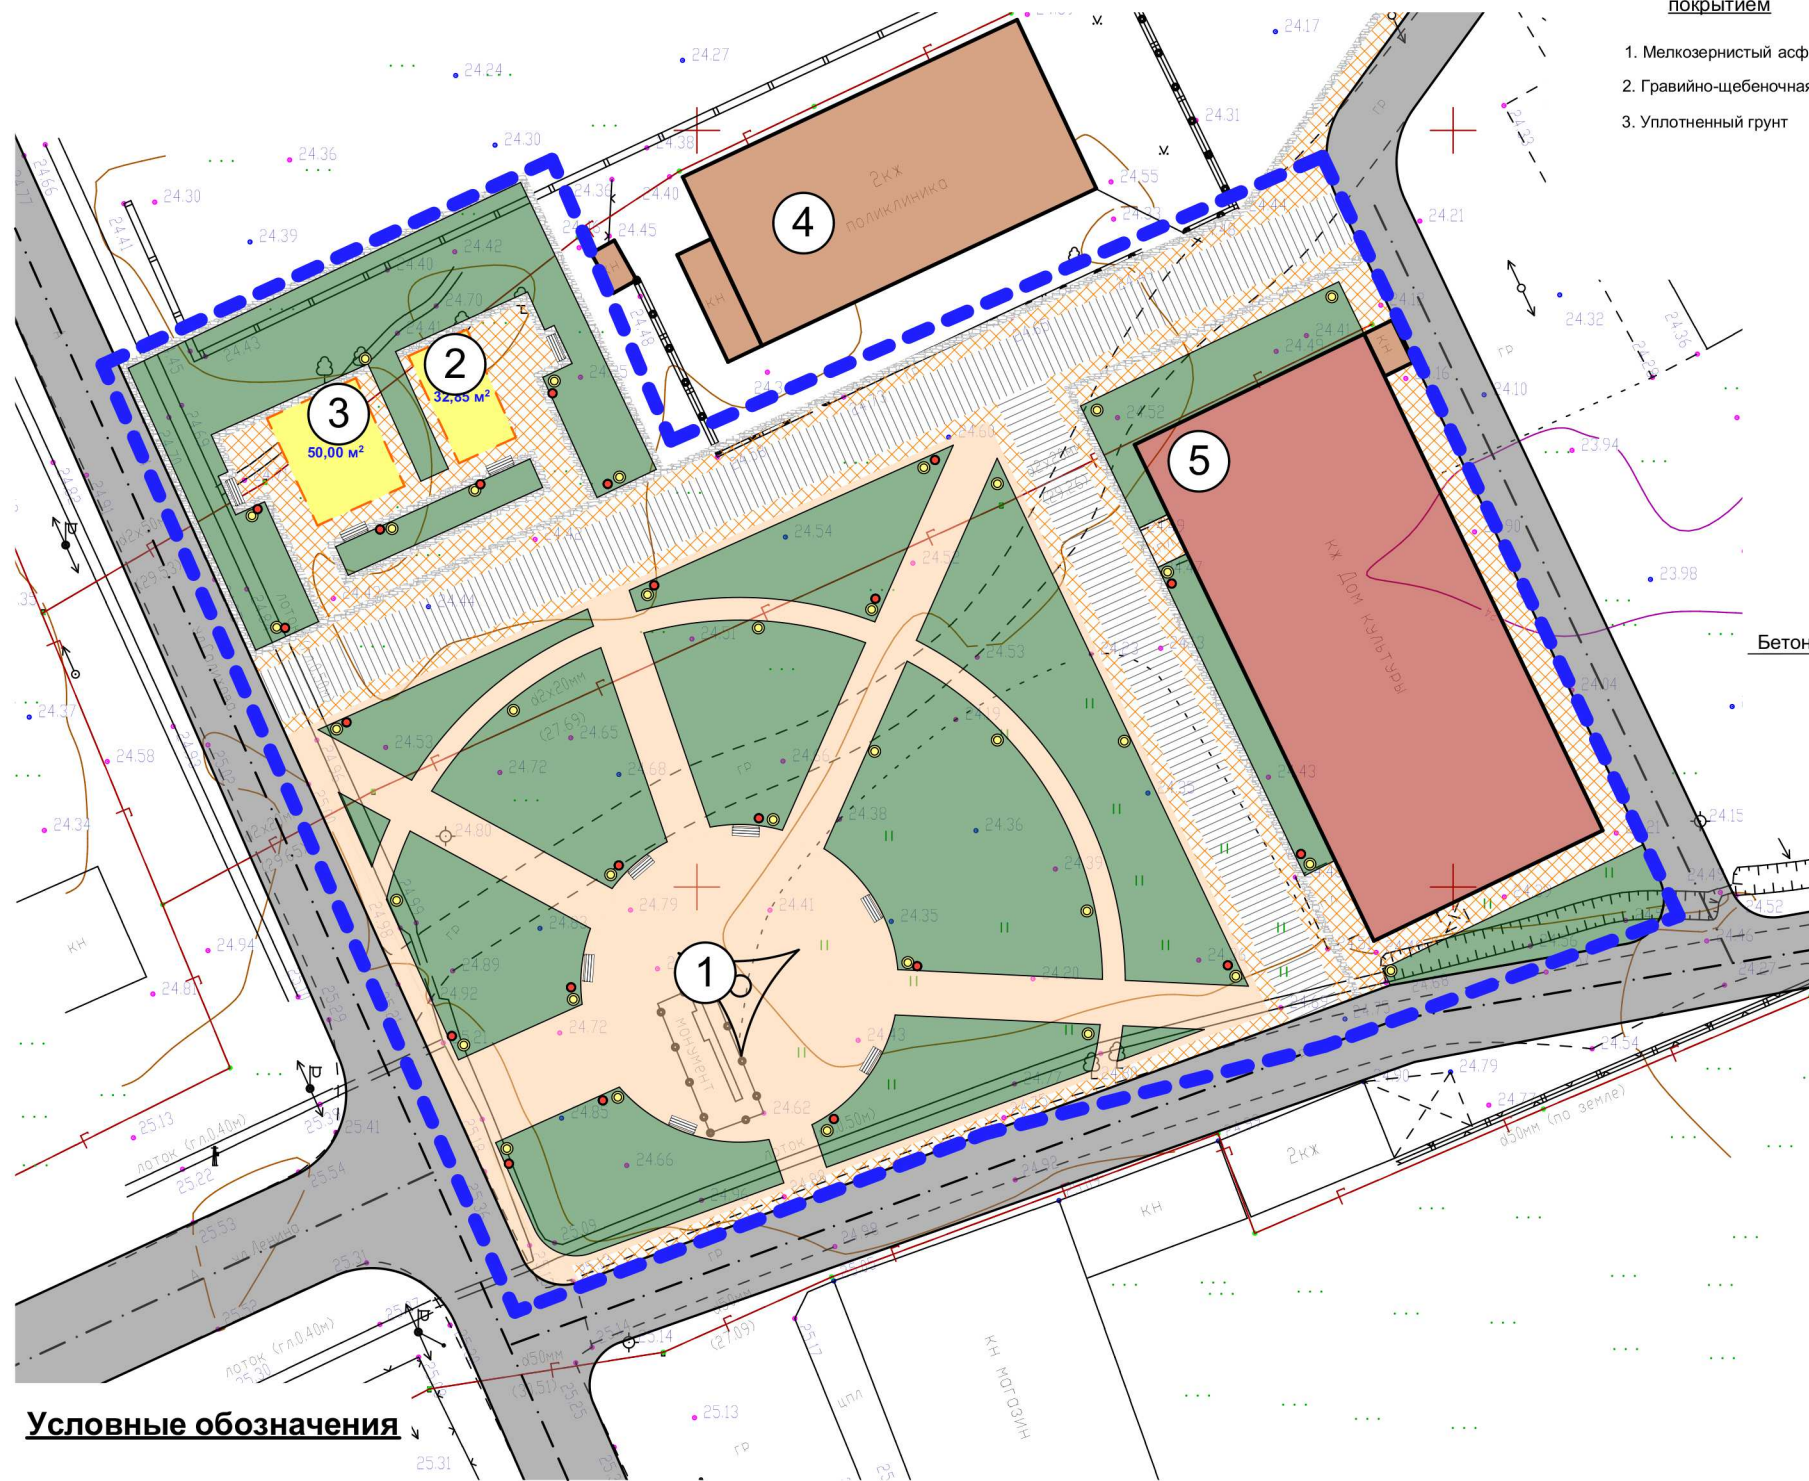


## Сечение 1-1

Сопряжение площадки с проездом

Площадка с асфальтовым покрытием

1. Мелкозернистый асфальтобетон - 5см
2. Гравийно-щебеночная смесь - 10см
3. Уплотненный грунт


Площадка с плиточным покрытием

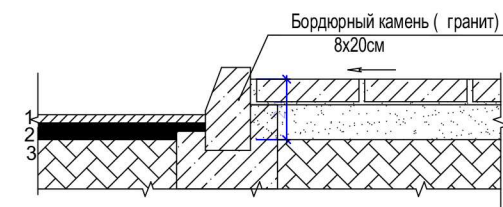

1. каменная плитки - 10см
2. Гарцовка - 4см
3. Песок морской - 10см
4. Уплотненный грунт

## Сечение 2-2


Сопряжение проезда с газоном

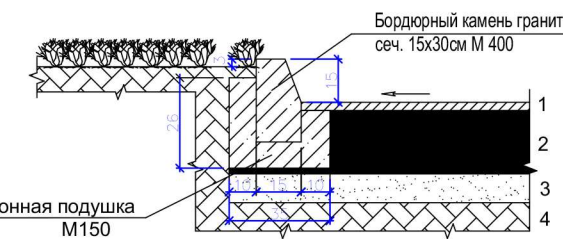

1. Мелкозернистый асфальтобетон - 5см
2. Гравийно-щебеночная смесь - 22см
3. Песок среднезернистый не менее -10см (в зависимости от гр. основания)
4. Уплотненный грунт

## Сечение 3-3

Сопряжение площадки с газоном

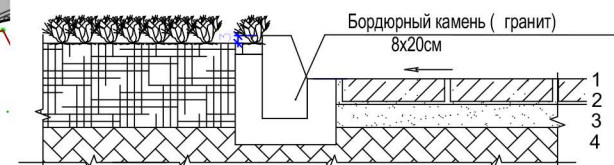

1. каменная плитки - 10см
2. Гарцовка - 4см
3. Песок морской - 10см
4. Уплотненный грунт

## Экспликация

- 1 - колоннада
- 2 - детская площадка
- 3 - спортивная площадка
- 4 - поликлиника
- 5 - дом культуры

## Условные обозначения

- границы благоустройства сквера
- Дом культуры
- существующие строения
- временное дорожное покрытие, покрытие проезда, площадок, отмонок.
- тротуарное покрытие по дизайн проекту
- тротуарное покрытие по программе Комфортная Городская Среда
- территория озеленения
- зоны детской игровой и спортивных площадок
- скамейка
- уличный фонарь
- урна

						Формирование комфортной городской среды на территории МР "Каякентский район" РД на 2020г		
Изм.	Кол.уч.	Лист	№Док.	Подп.	Дата	Благоустройство сквера в с.Новые Викри		
						Стадия	Лист	Листов
						ПП	2	2
ГИП Гамидов Н.Г.						Генплан М 1:500		
Исполнила Гусейнова З.Н.						 Проектная Мастерская		













## Ведомость малых архитектурных форм

№	Условное изображение	Наименование	Материал	Размеры мм				Кол-во штук
				Д	Ш	В	Ф	
1		Скамья	Дерево					5
2		Урна	Металл					5
3		Уличный фонарь	Металл					5
4		Брусья	Металл					1
5		Стенка альпийская	Металл					1
6		Стенка-турник-1	Металл					1
7		Песочница	Металл					1

### Ведомость тротуаров, доржек, площадок и проездов в границах дворовой территории

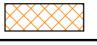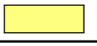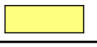Тип покрытия	Условные обозначения	Наименования	Площадь в границах земельного участка м <sup>2</sup>	Бордюр из бортового камня		Поребрики	
				тип	кол. п.м	тип	кол. п.м
Благоустройство дворовых площадок							
1		Плиточное покрытие дорожек, тротуаров	600 кв.м.	БР100.30.15	1072		
2		Зона спортивной площадки	50 кв.м.				
3		Зона детской площадки	32,8 кв.м.				
4		протяженность кабеля	344 п.м.				

Формирование комфортной городской среды на территории МР "Каякентский район" РД на 2020г										
Изм.	Кол.уч.	Лист	№Док.	Подп.	Дата	Благоустройство сквера в с.Новые Викри		Стадия	Лист	Листов
								ПП		
ГИП		Гамидов Н.Г.				Ведомость малых архитектурных форм			<b>GAMULL</b> Проектная Мастерская	
Исполнила		Гусейнова З.Н.								