

ООО «Монтажспецстрой»

«Формирование комфортной городской среды» в рамках  
национального проекта «Жильё и городская среда» на  
территории МР «Каякентский район» Республики Дагестан  
С. Новокаякент ул. Павлика Морозова дом №18.

Дизайн проект


Директор

Омариев М.Ш.

Главный инженер проекта


Гамидов Н.Г.



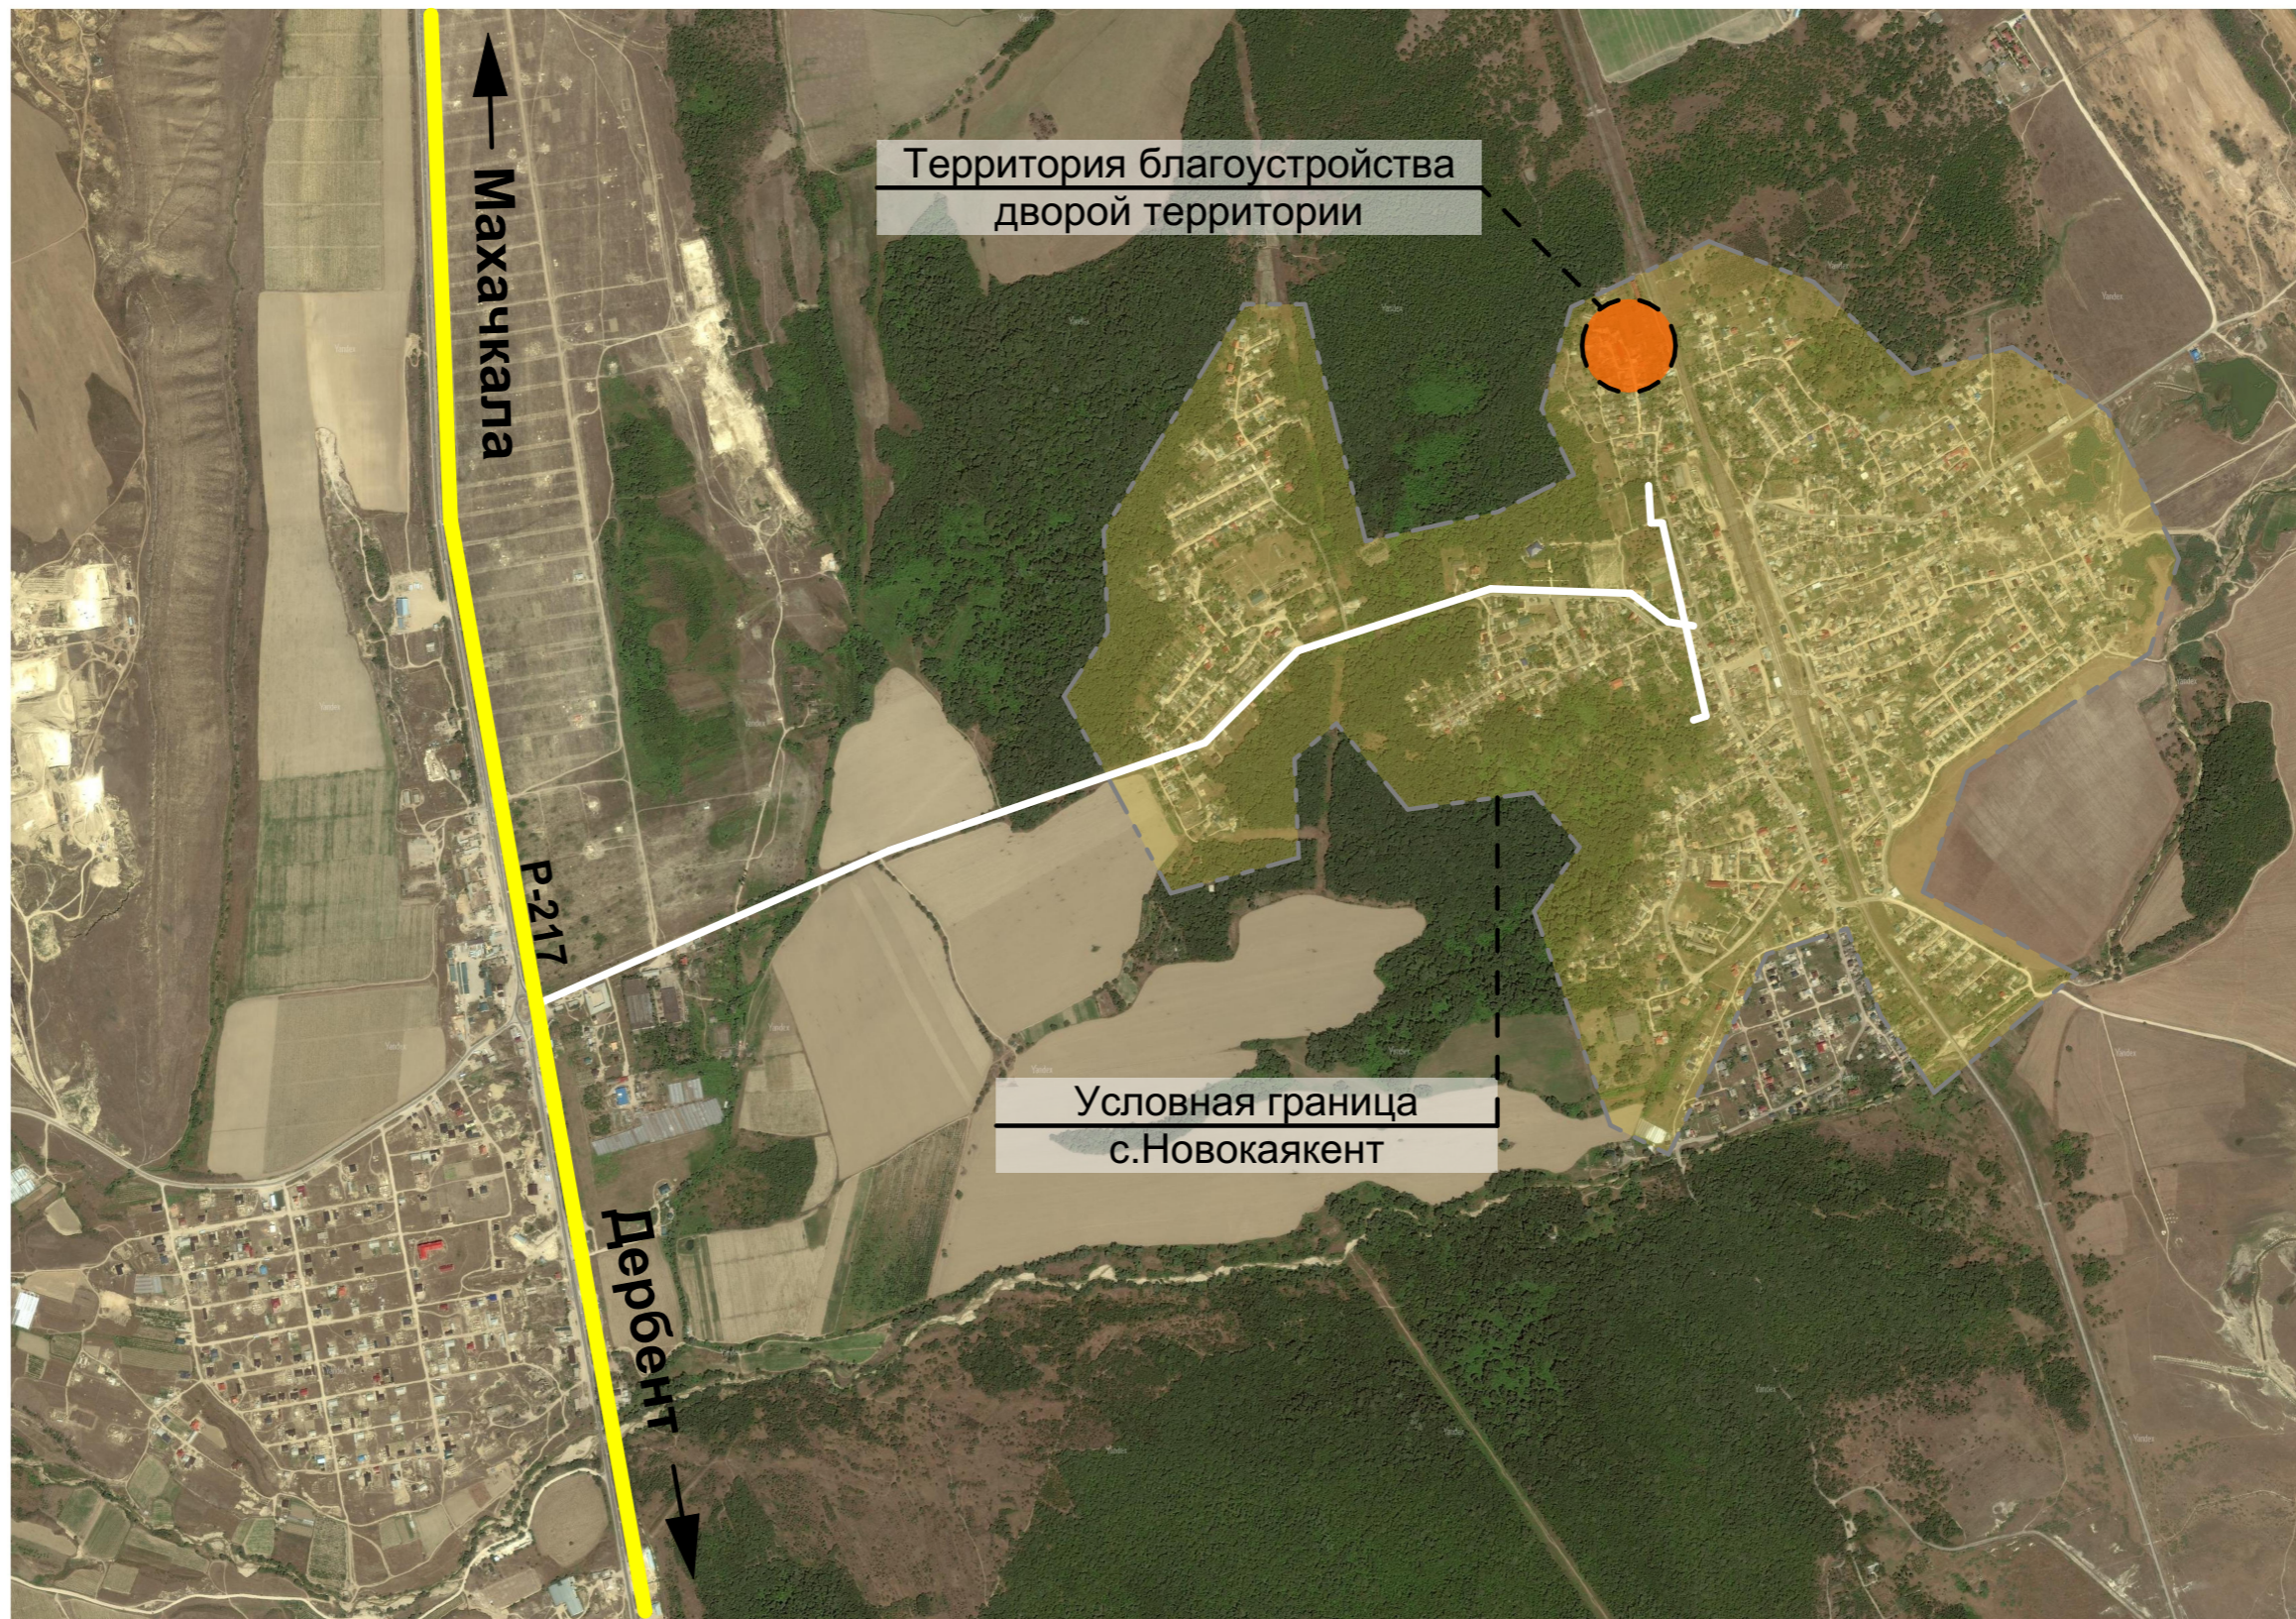



						01-04/19			
						Формирование комфортной городской среды на территории МР "Каякентский район" РД на 2019г			
Изм.	Коп.уч.	Лист	№Док.	Подп.	Дата	Проектное предложение благоустройства дворовой территории дома №-18, по ул.Павлика Морозова в с.Новокаякент	Стадия	Лист	Листов
							ПП	1	11
ГИП		Гамидов Н.Г.				Ситуационный план	ООО "Монтажспецстрой" г.Махачкала		
Проверила		Гусейнова З.Н.							
Исполнил		Ибрагимов З.А.							

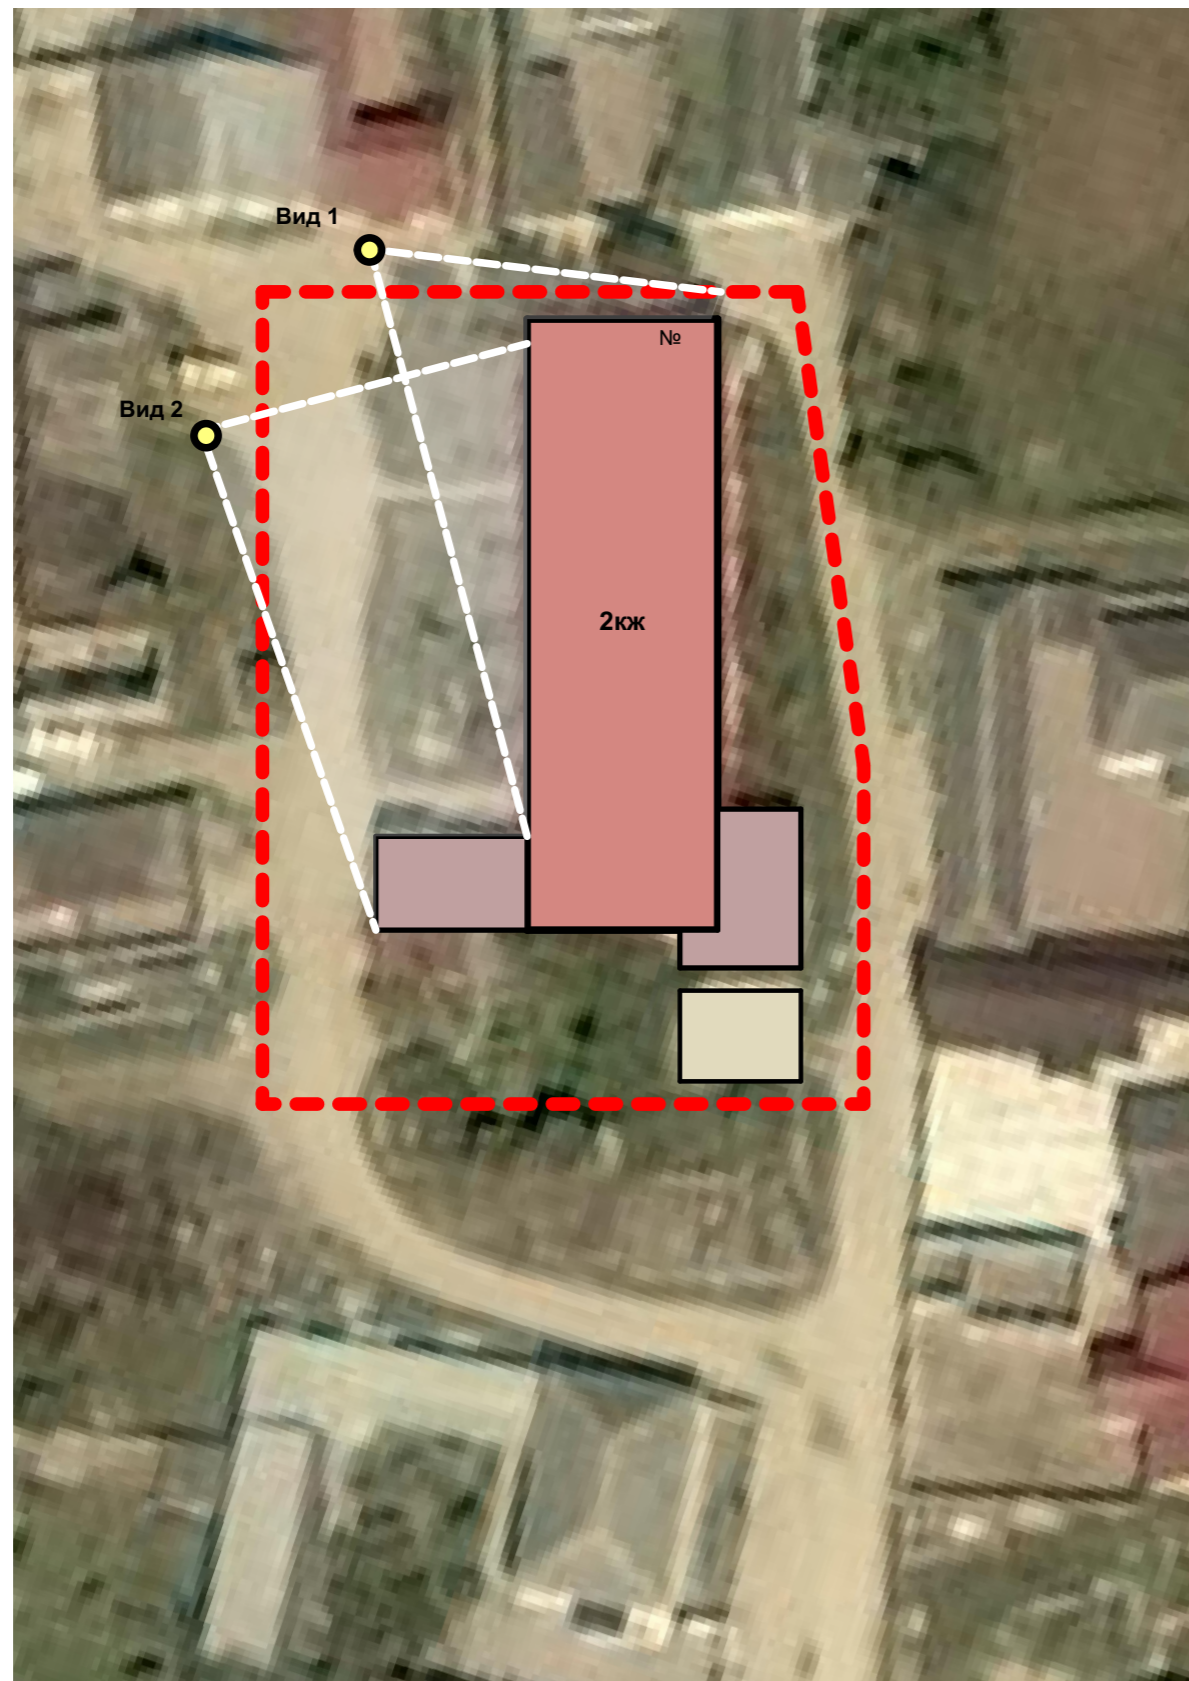



**Условные обозначения:**

 - границы благоустройства дворовой территории

 КЖ - многоквартирный дом

 - существующие пристройки

 - существующие строения

**Вид 1**








**Вид 2**




						01-04/19			
						Формирование комфортной городской среды на территории МР "Каякентский район" РД на 2019г			
Изм.	Коп.уч.	Лист	№Док.	Подп.	Дата	Проектное предложение благоустройства дворовой территории дома №-18, по ул.Павлика Морозова в с.Новокаякент	Стадия	Лист	Листов
							ПП	2	11
ГИП	Гамидов Н.Г.					Фотофиксация	ООО "Монтажспецстрой" г.Махачкала		
Проверила	Гусейнова З.Н.								
Исполнил	Ибрагимов З.А.								



**Условные обозначения:**

-  - Условная граница благоустройства
-  КЖ - многоквартирный дом
-  - существующие пристройки
-  - существующие строения
-  - временное дорожное покрытие. покрытие проезда, площадок, отмонок.

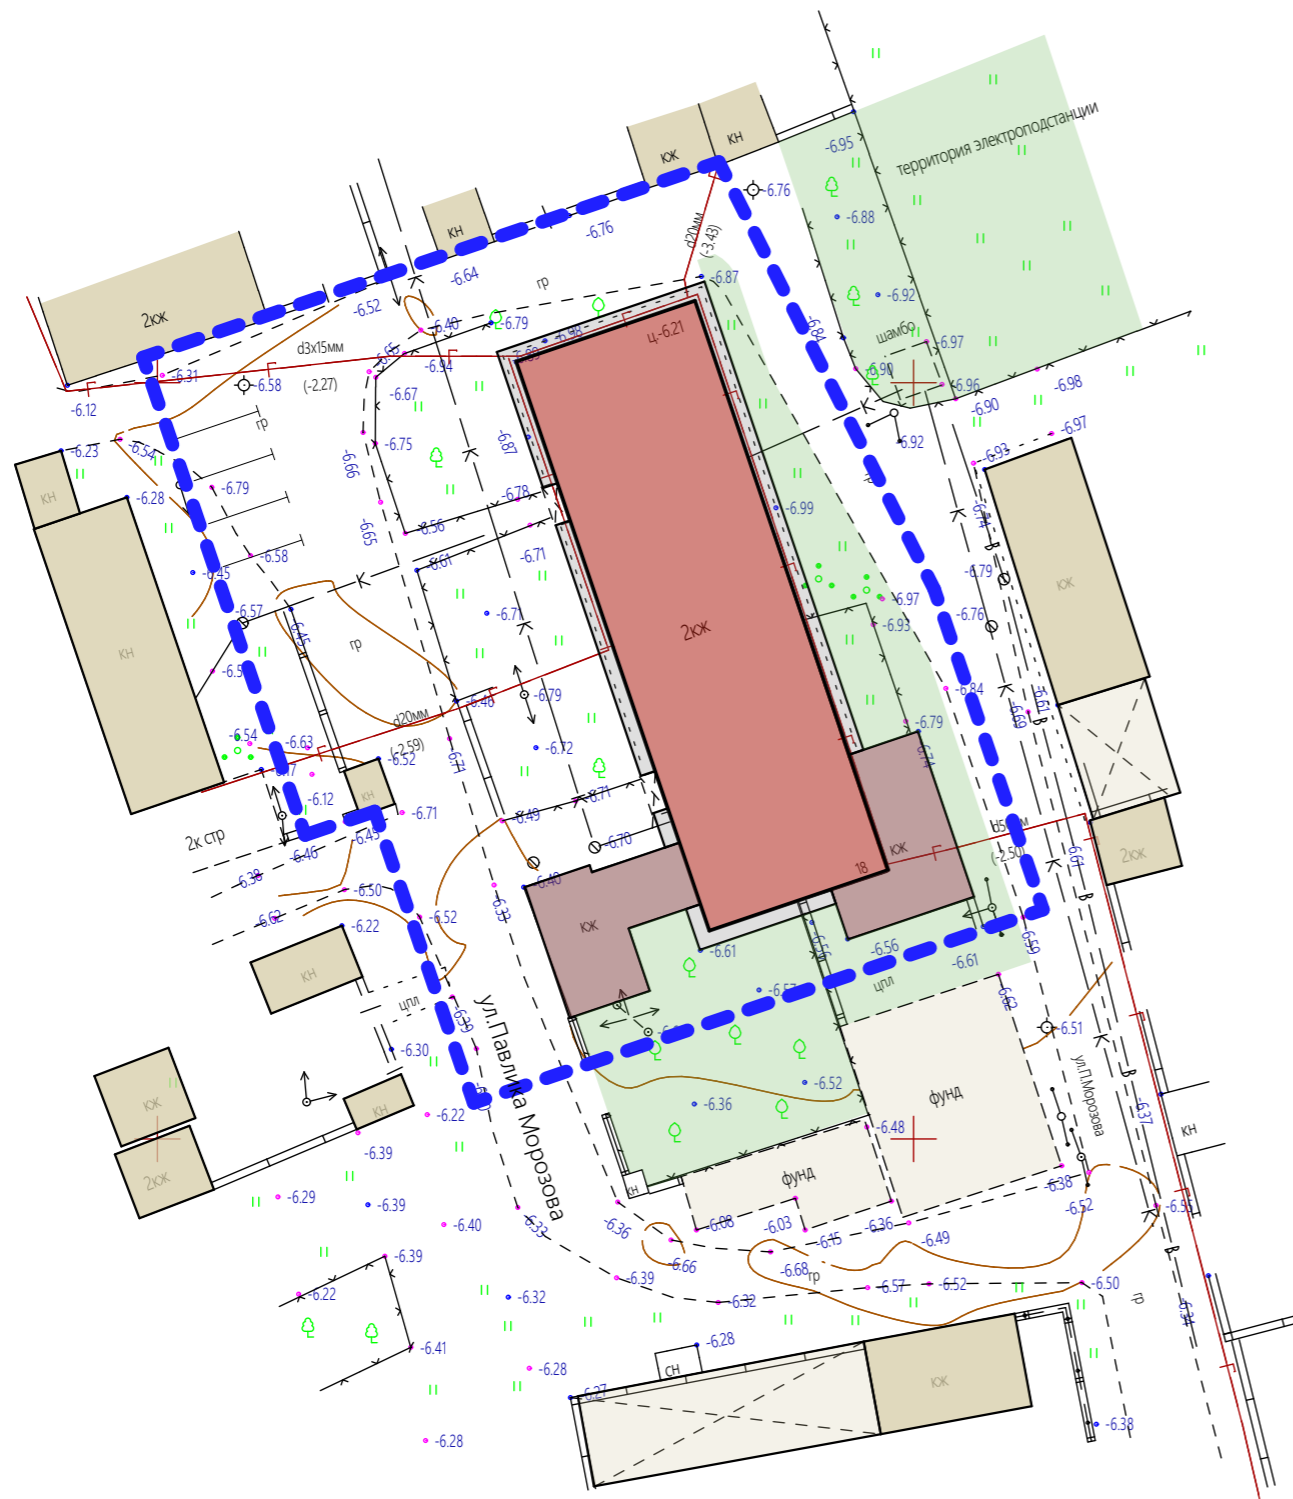

						01-04/19			
						Формирование комфортной городской среды на территории МР "Каякентский район" РД на 2019г			
Изм.	Коп.уч.	Лист	№Док.	Подп.	Дата	Проектное предложение благоустройства дворовой территории дома №18, по ул.Павлика Морозова в с.Новокаякент	Стадия	Лист	Листов
							ПП	3	11
ГИП	Гамидов Н.Г.					Существующее положение на момент проектирования М 1:500	ООО "Монтажспецстрой" г.Махачкала		
Проверила	Гусейнова З.Н.								
Исполнил	Ибрагимов З.А.								



Генплан

**Условные обозначения:**


-  - Условная граница благоустройства
-  КЖ - многоквартирный дом
-  - существующие пристройки
-  - существующие строения
-  - временное дорожное покрытие. покрытие проезда, площадок, отмонок.
-  - тротуарное покрытие
-  - территория озеленения
-  - зона детских, игровых и спортивных площадок.
-  - скамейка
-  - уличный фонарь
-  - урна

**Экспликация**

- 1** - воркаут площадка
- 2** - детская площадка
- 3** - парковка для автомобилей
- 4** - многоквартирный жилой дом

**Примечания:**



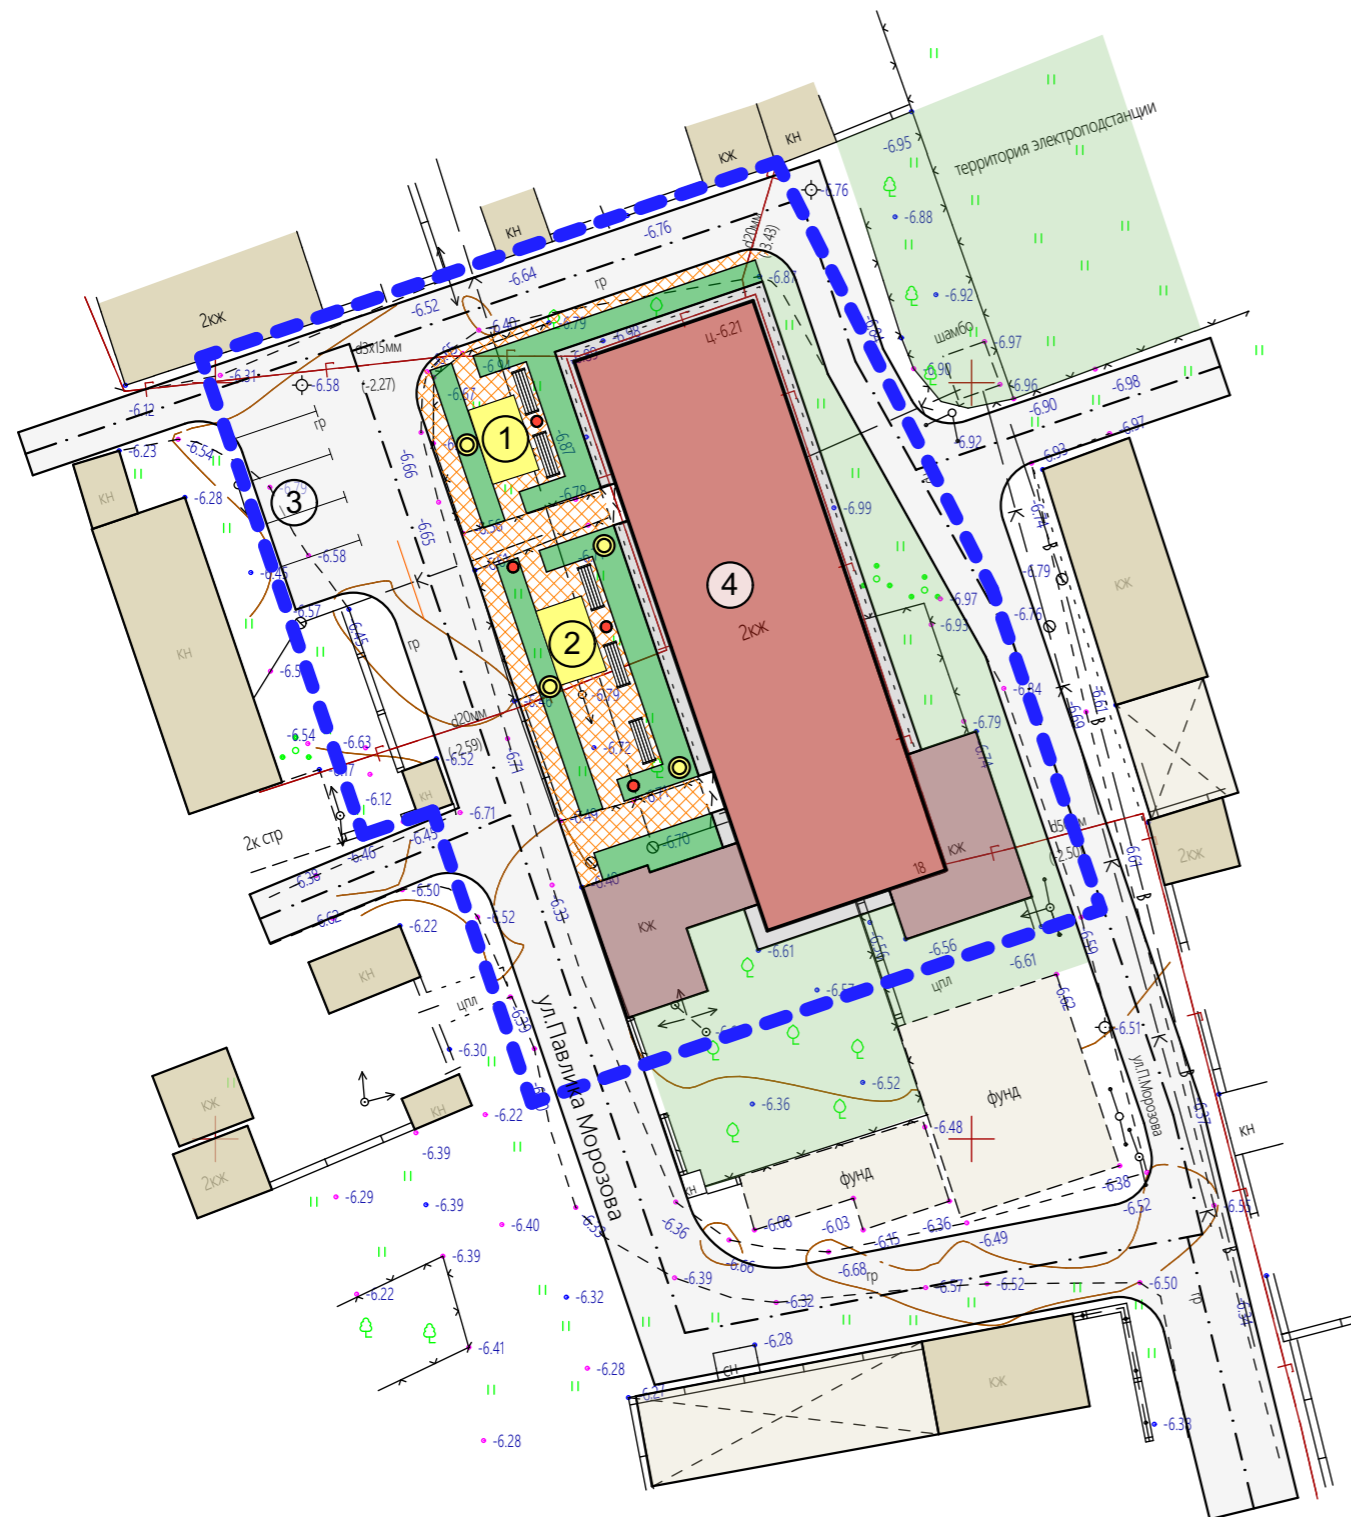

- 1. Генплан выполнен на топосъемке.
- 2. Привязка площадок и дорожек выполнена от наружной грани стен существующих домов.
- 3. Размеры даны в метрах, масштаб 1:500




						01-04/19			
						Формирование комфортной городской среды на территории МР "Каякентский район" РД на 2019г			
Изм.	Коп.уч.	Лист	№Док.	Подп.	Дата	Проектное предложение благоустройства дворовой территории дома №18, по ул.Павлика Морозова в с.Новокаякент	Стадия	Лист	Листов
							ПП	4	11
ГИП	Гамидов Н.Г.					Генплан на топографической съемке М 1:500	ООО "Монтажспецстрой" г.Махачкала		
Проверила	Гусейнова З.Н.								
Исполнил	Ибрагимов З.А.								



**Условные обозначения:**

-  - Условная граница благоустройства
-  - многоквартирный дом
-  - существующие пристройки
-  - существующие строения
-  - временное дорожное покрытие. покрытие проезда, площадок, отмонок.
-  - тротуарное покрытие
-  - территория озеленения
-  - размерная линия
-  - размерная линия привязки дорожного покрытия

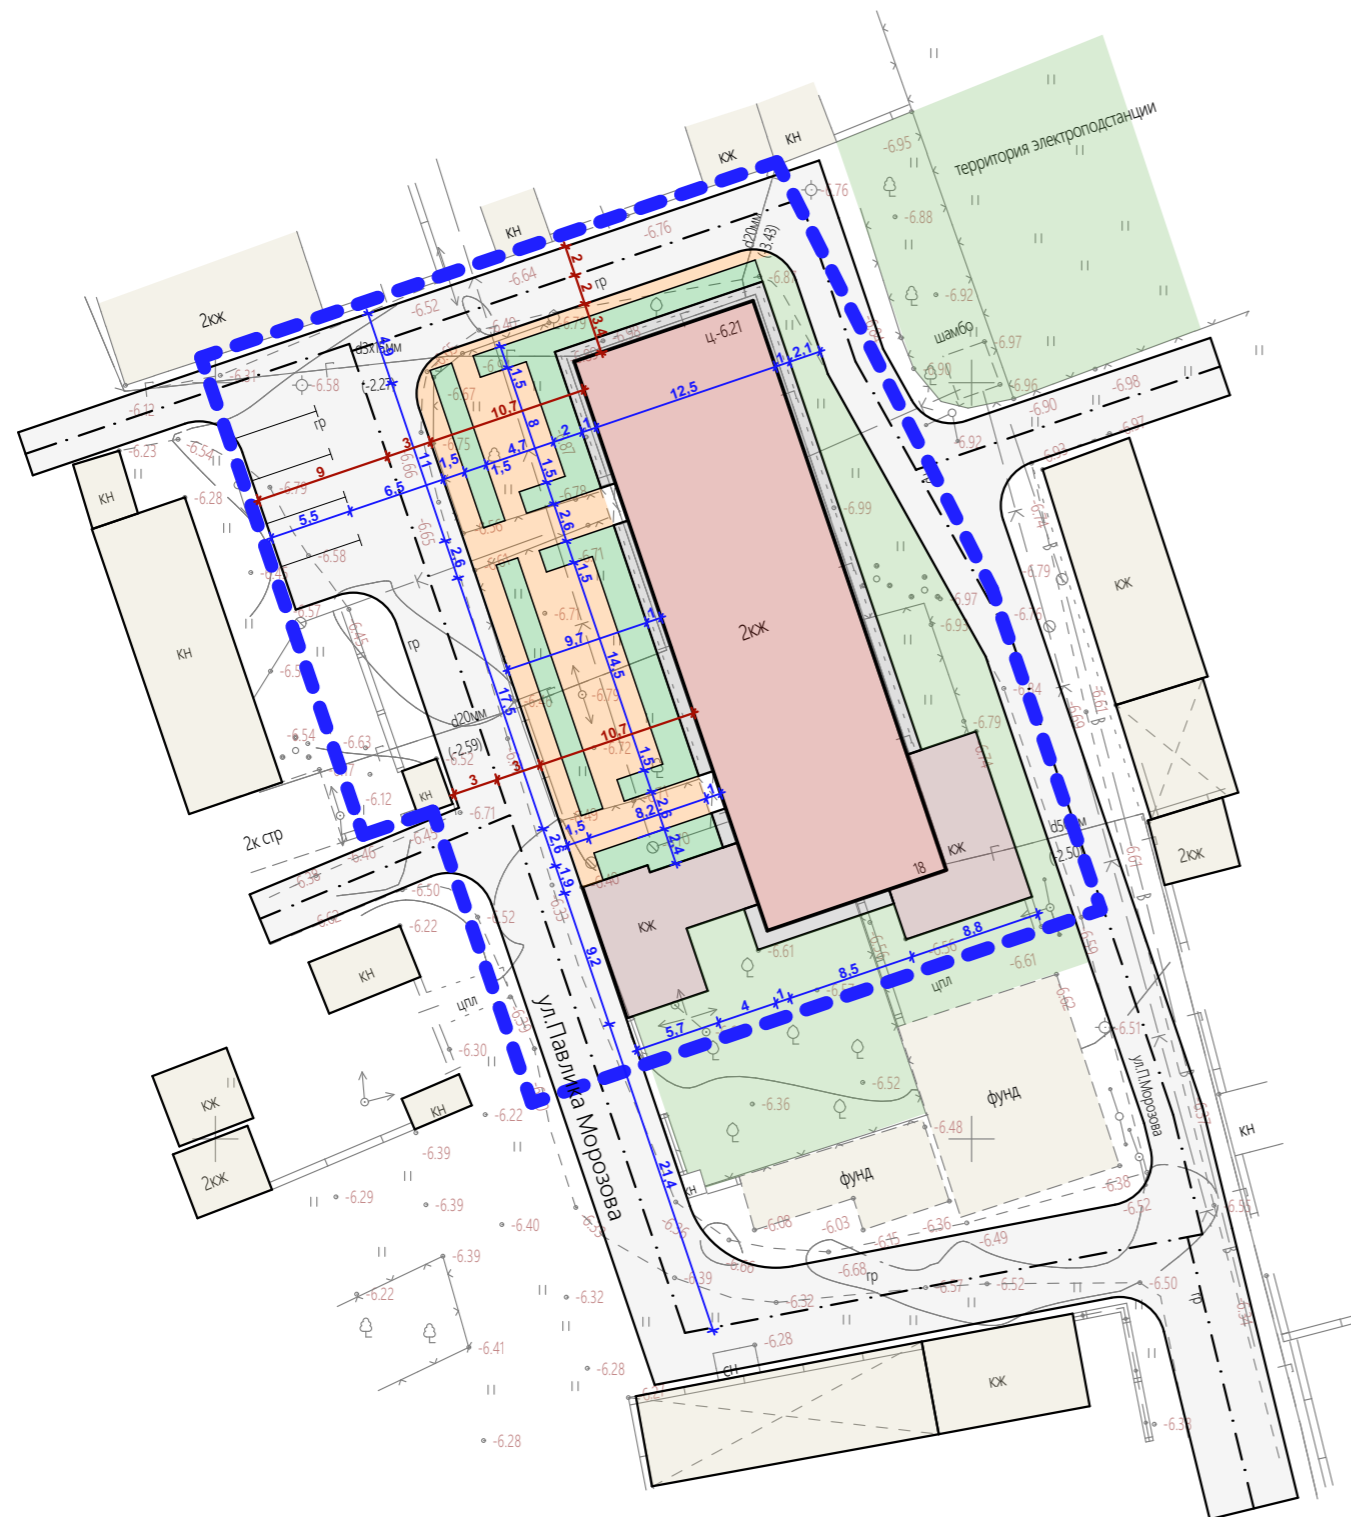


**Примечания:**

1. Генплан выполнен на топосъемке.
2. Привязка площадок и дорожек выполнена от наружной грани стен существующих домов.
3. Размеры даны в метрах, масштаб 1:500

						01-04/19			
						Формирование комфортной городской среды на территории МР "Каякентский район" РД на 2019г			
Изм.	Коп.уч.	Лист	№Док.	Подп.	Дата	Проектное предложение благоустройства дворовой территории дома №18, по ул.Павлика Морозова в с.Новокаякент	Стадия	Лист	Листов
							ПП	5	11
						Разбивочный план М 1:500	ООО "Монтажспецстрой" г.Махачкала		
		ГИП		Гамидов Н.Г.					
		Проверила		Гусейнова З.Н.					
		Исполнил		Ибрагимов З.А.					



## План покрытий

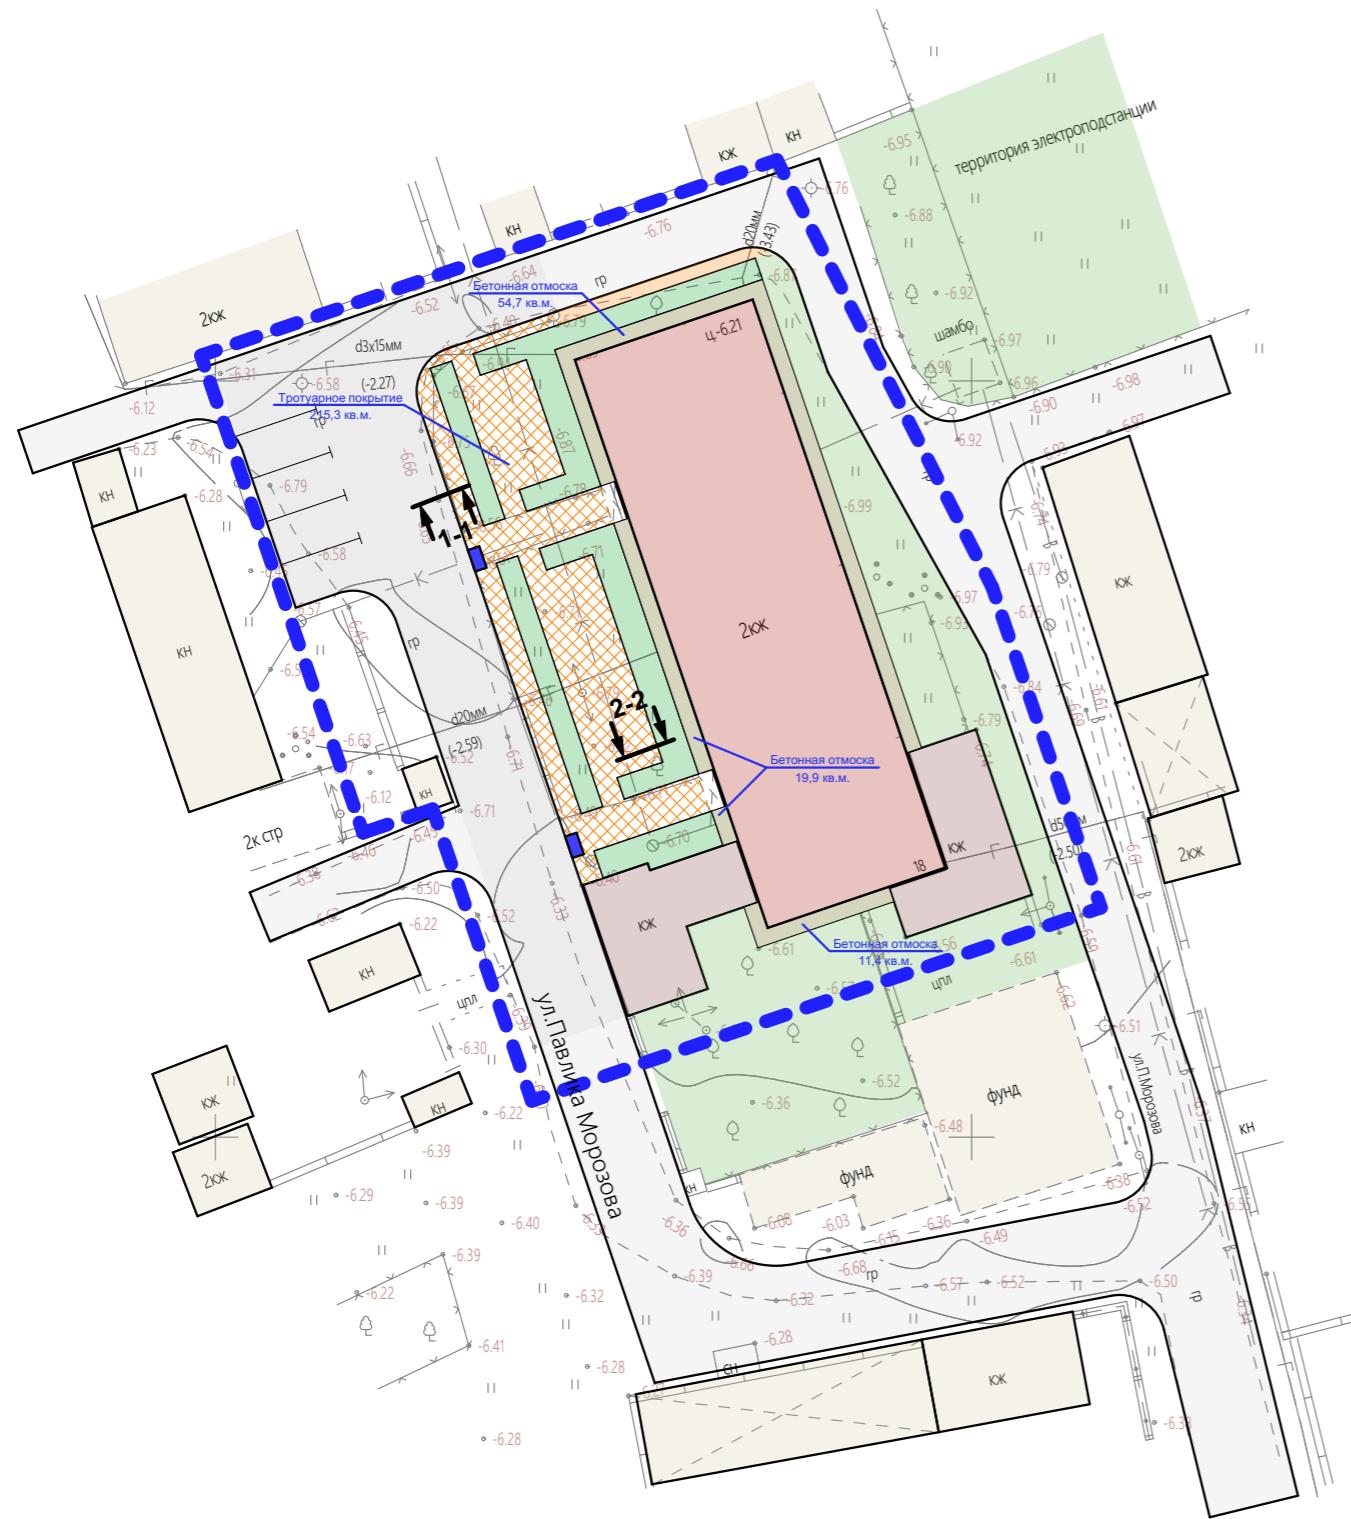

### Условные обозначения:


- Условная граница благоустройства
- многоквартирный дом
- существующие пристройки
- существующие строения
- временное дорожное покрытие, покрытие проезда, площадок, отмосток.
- тротуарное покрытие
- территория озеленения
- пандус

### Сечение 1-1

#### Сопряжение площадки с проездом

##### Площадка с асфальтовым покрытием

1. Мелкозернистый асфальтобетон - 5см
2. Гравийно-щебеночная смесь - 10см
3. Уплотненный грунт

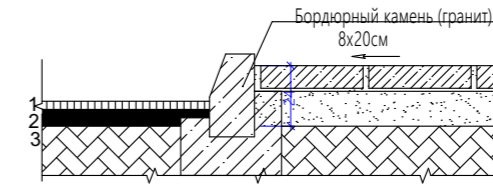


##### Площадка с плиточным покрытием

1. каменная плитки - 10см
2. Гарцовка - 4см
3. Песок морской - 10см
4. Уплотненный грунт

### Сечение 2-2

#### Сопряжение площадки с газоном

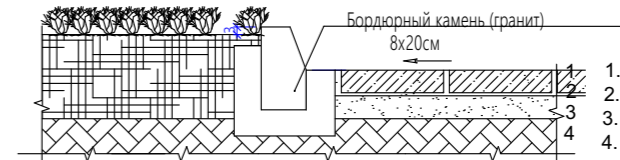

1. каменная плитки - 10см
2. Гарцовка - 4см
3. Песок морской - 10см
4. Уплотненный грунт

#### Ведомость тротуаров, дорожек, площадок и проездов в границах дворовой территории

Тип покрытия	Условные обозначения	Наименования	Площадь в границах земельного участка м <sup>2</sup>	Бордюр из бортового камня		Поребрики	
				тип	кол. п.м.	тип	кол. п.м.
Благоустройство дворовых площадок							
1		Плиточное покрытие дорожек, тротуаров	215,3 кв.м.	БР100.30.15	119		
2		Территория озеленения	90,4 кв.м.				
3		Временное дорожное покрытие	465 кв.м.				
4		Бетонное покрытие, отмостки	86 кв.м.				


						01-04/19			
						Формирование комфортной городской среды на территории МР "Каякентский район" РД на 2019г			
Изм.	Коп.уч.	Лист	№Док.	Подп.	Дата	Проектное предложение благоустройства дворовой территории дома №-18, по ул.Павлика Морозова в с.Новокаякент	Стадия	Лист	Листов
							ПП	6	11
ГИП	Гамидов Н.Г.					План покрытий и конструкций М 1:500	ООО "Монтажспецстрой" г.Махачкала		
Проверила	Гусейнова З.Н.								
Исполнил	Ибрагимов З.А.								



# План организации рельефа

## Условные обозначения:

- многоквартирный дом
- существующие пристройки
- существующие строения
- временное дорожное покрытие.  
покрытие проезда, площадок, отмоستок.
- тротуарное покрытие
- территория озеленения

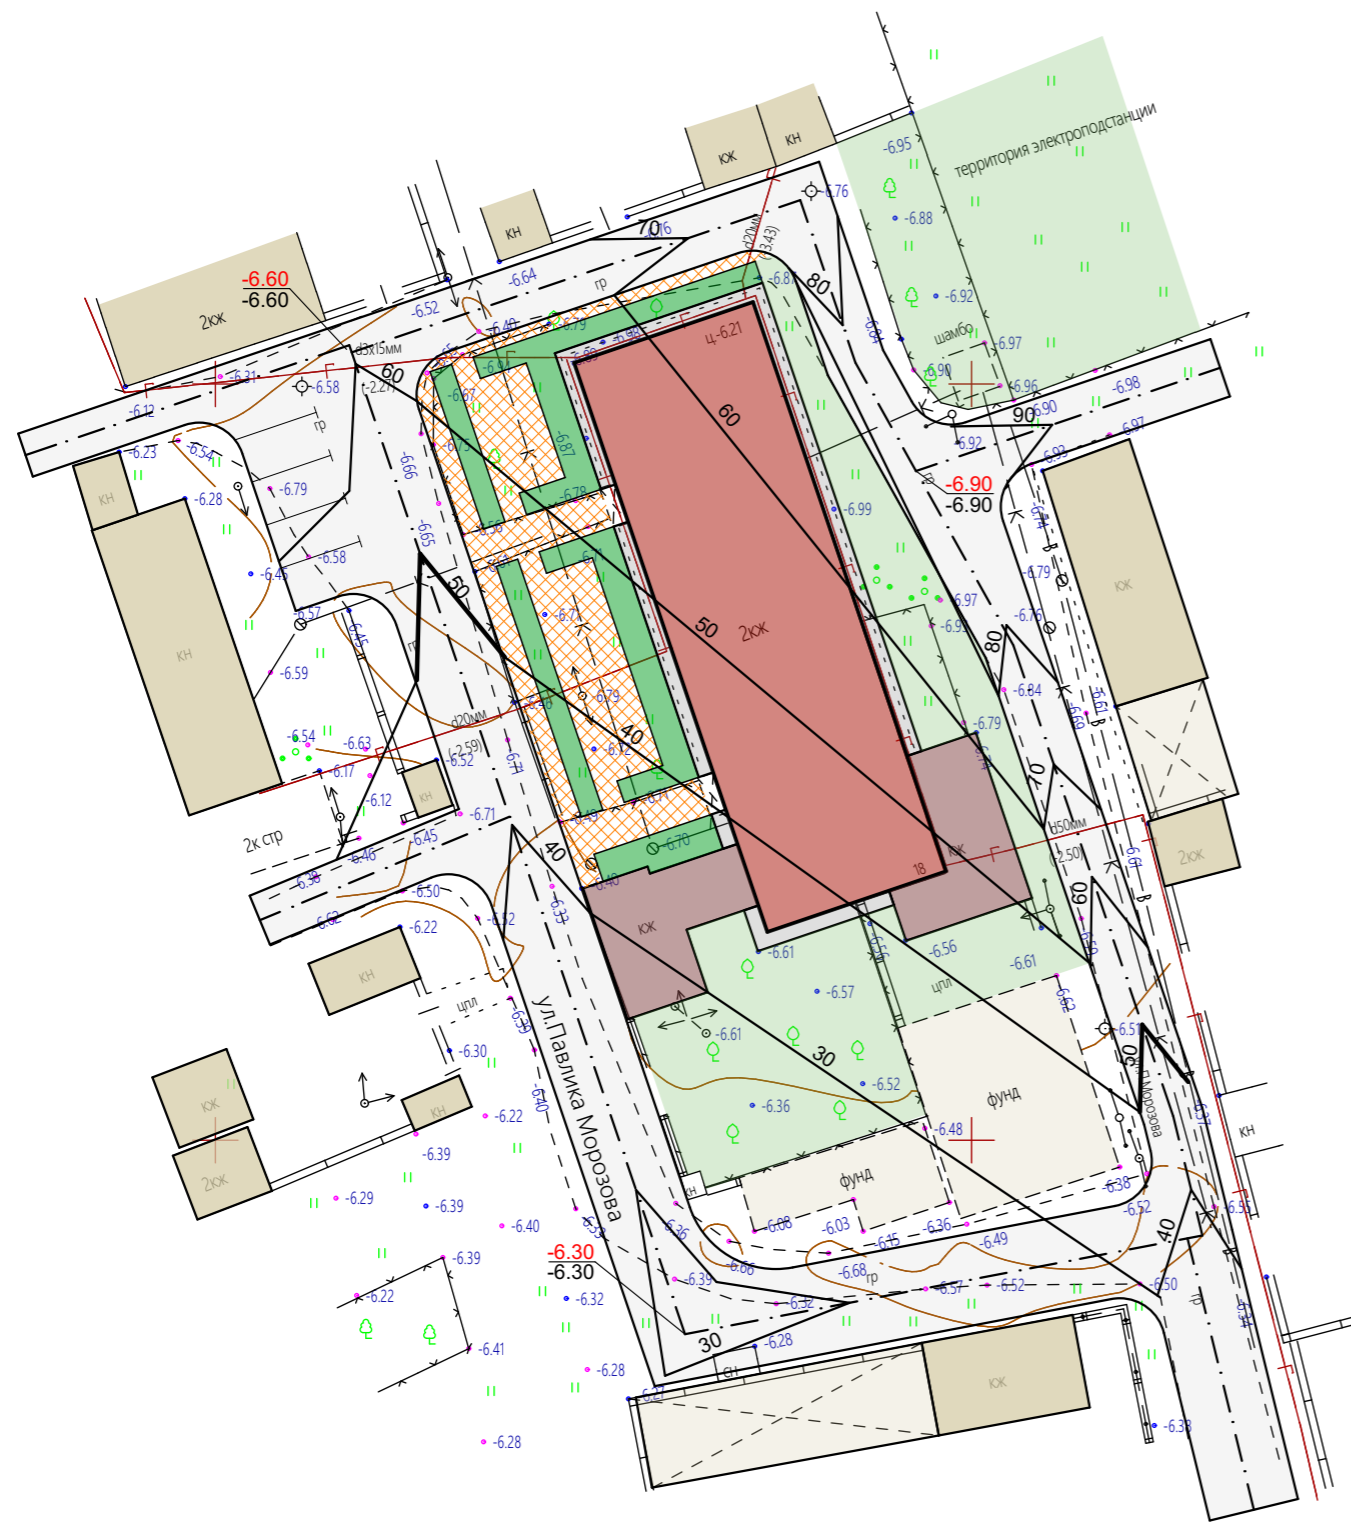


						01-04/19			
						Формирование комфортной городской среды на территории МР "Каякентский район" РД на 2019г			
Изм.	Коп.уч.	Лист	№Док.	Подп.	Дата	Проектное предложение благоустройства дворовой территории дома №18, по ул.Павлика Морозова в с.Новокаякент	Стадия	Лист	Листов
							ПП	7	11
ГИП	Гамидов Н.Г.					План организации рельефа М 1:500	ООО "Монтажспецстрой" г.Махачкала		
Проверила	Гусейнова З.Н.								
Исполнил	Ибрагимов З.А.								




# План земляных масс

# Конструкции дорожных одежд

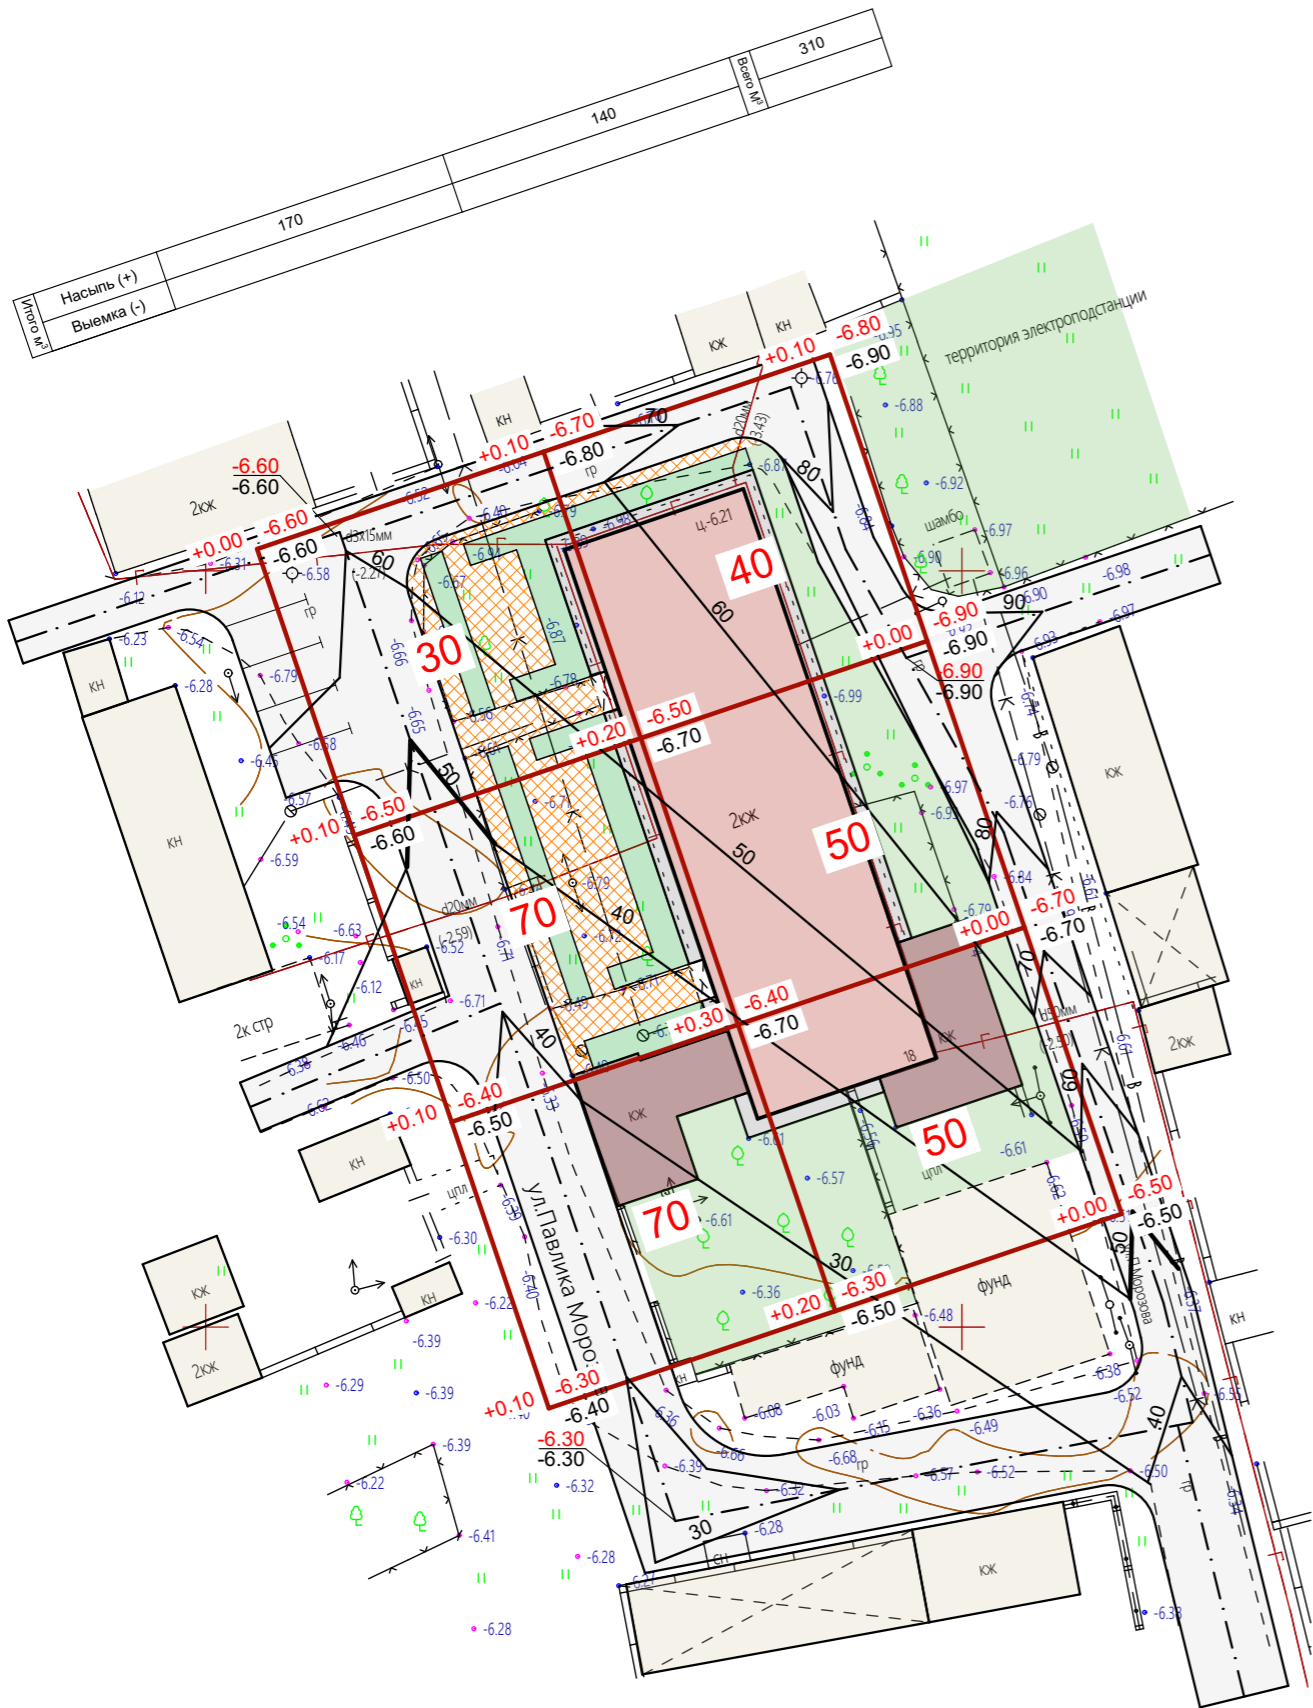


Тип 1 для проезда

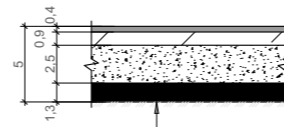


1. Мелкозернистый асфальтобетон
2. Асфальтобетон
3. Щебень
4. ПГС
5. Уплотненный грунт

Тип 2 для тротуара

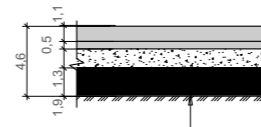


1. Покрытие из бетонной плитки
2. Отсев (песок дробленый)
3. ПГС
4. Песок средней зернистости
5. Уплотненный грунт

Мягкое покрытие детской площадки

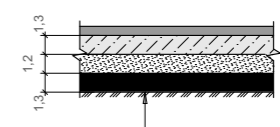


1. Мягкое покрытие
2. Армированная ж.б. плита
3. Песок
4. Уплотненный грунт


Примыкание проезда к газону

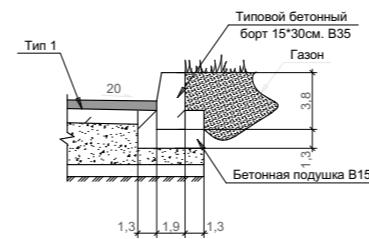

Примыкание тротуара к газону

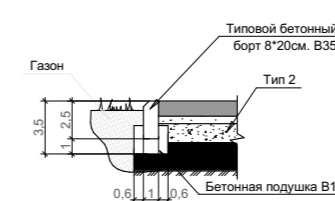

Примыкание тротуара к проезду

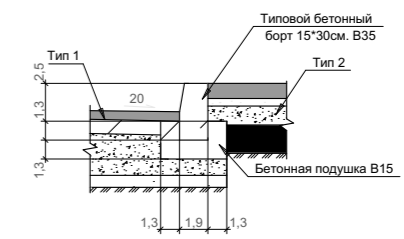

Объем выемки/насыпи грунта.

№	Наименование грунта	Количество, м³		Примечание
		насыпь (+)	выемка (-)	
1	Грунт планировки территории	310		
2	Вытесненный грунт			
3	а) при устройстве подземных частей здания			
4	б) при устройстве автодорожных покрытий*			
5	в) при устройстве почвы для озеленения*			
6	Итого, ввоз/вывоз грунта	310	-	

Примечания:

1. Устройство автодорожных одежд и почвы для озеленения представлено с учетом прилегающей территории\*
2. Глубина проектируемого почвенного слоя принята 300мм



Участки территории с выемкой грунта



Участки территории с насыпью грунта

01-04/19

Формирование комфортной городской среды на территории МР "Каякентский район" РД на 2019г

Изм.	Коп.уч.	Лист	№Док.	Подп.	Дата	Проектное предложение благоустройства дворовой территории дома №18, по ул.Павлика Морозова в с.Новокаякент	Стадия	Лист	Листов
							ПП	8	11
ГИП		Гамидов Н.Г.				План земляных масс, конструкции дорожных одежд М 1:500	ООО "Монтажспецстрой" г.Махачкала		
Проверила		Гусейнова З.Н.							
Исполнил		Ибрагимов З.А.							



## Ведомость малых архитектурных форм

№	Условное изображение	Наименование	Материал	Размеры мм				Кол-во штук
				Д	Ш	В	Ф	
1		Скамья	Дерево					5
2		Урна	Металл					4
3		Уличный фонарь	Металл					4
4		Стенка-турник-1	Металл					1
5		Горка -1	Металл					1
6		Стенка альпийская	Металл					1
7		Турник	Металл					1

						01-04/19			
						Формирование комфортной городской среды на территории МР "Каякентский район" РД на 2019г			
Изм.	Кол.уч.	Лист	№Док.	Подп.	Дата	Проектное предложение благоустройства дворовой территории дома №-18, по ул.Павлика Морозова в с.Новокаякент	Стадия	Лист	Листов
							ПП	9	11
ГИП	Гамидов Н.Г.					Ведомость малых архитектурных форм	ООО "Монтажспецстрой" г.Махачкала		
Проверила	Гусейнова З.Н.								
Исполнил	Ибрагимов З.А.								







